


LEGENDA MÍSTNOSTÍ

Č.M.	NÁZEV	m ²	S.V. mm	PODLAHA	POZNÁMKA
2.01	schodiště + veřejná chodba	-	2560	stávající	-
byt A	2+kk	63.07			
A2.01	zádveří + chodba	12,96	2560	plovoucí lamino	
A2.02	obývací pokoj+kk	30,74	2560	plovoucí lamino	obklad nad kuch. linkou 1500(850)mm
A2.03	ložnice	14,00	2560	plovoucí lamino	
A2.04	koupelna + WC	05,37	2560	keramická dlažba	v. obkladu = 2200mm, nuceně odvětráno el.
byt B	1+kk	35,19			
B2.01	zádveří + chodba	10,22	2560	plovoucí lamino	-
B2.02	obývací pokoj + kk	19,61	2560	plovoucí lamino	obklad nad kuch. linkou 1500(850)mm
B2.03	koupelna + WC	05,36	2560	keramická dlažba	v. obkladu = 2200mm, nuceně odvětráno el.

LEGENDA MATERIÁLŮ

	STÁVAJÍCÍ KONSTRUKCE
	ZDIVO YTONG 75, 100, 125 mm
	BEZPEČNOSTNÍ STĚNA DUPAGIPS SK 14H B3

PŘEKLADEY VE STAVEBNÍCH OTVORECH - OCELOVÉ PROFILY

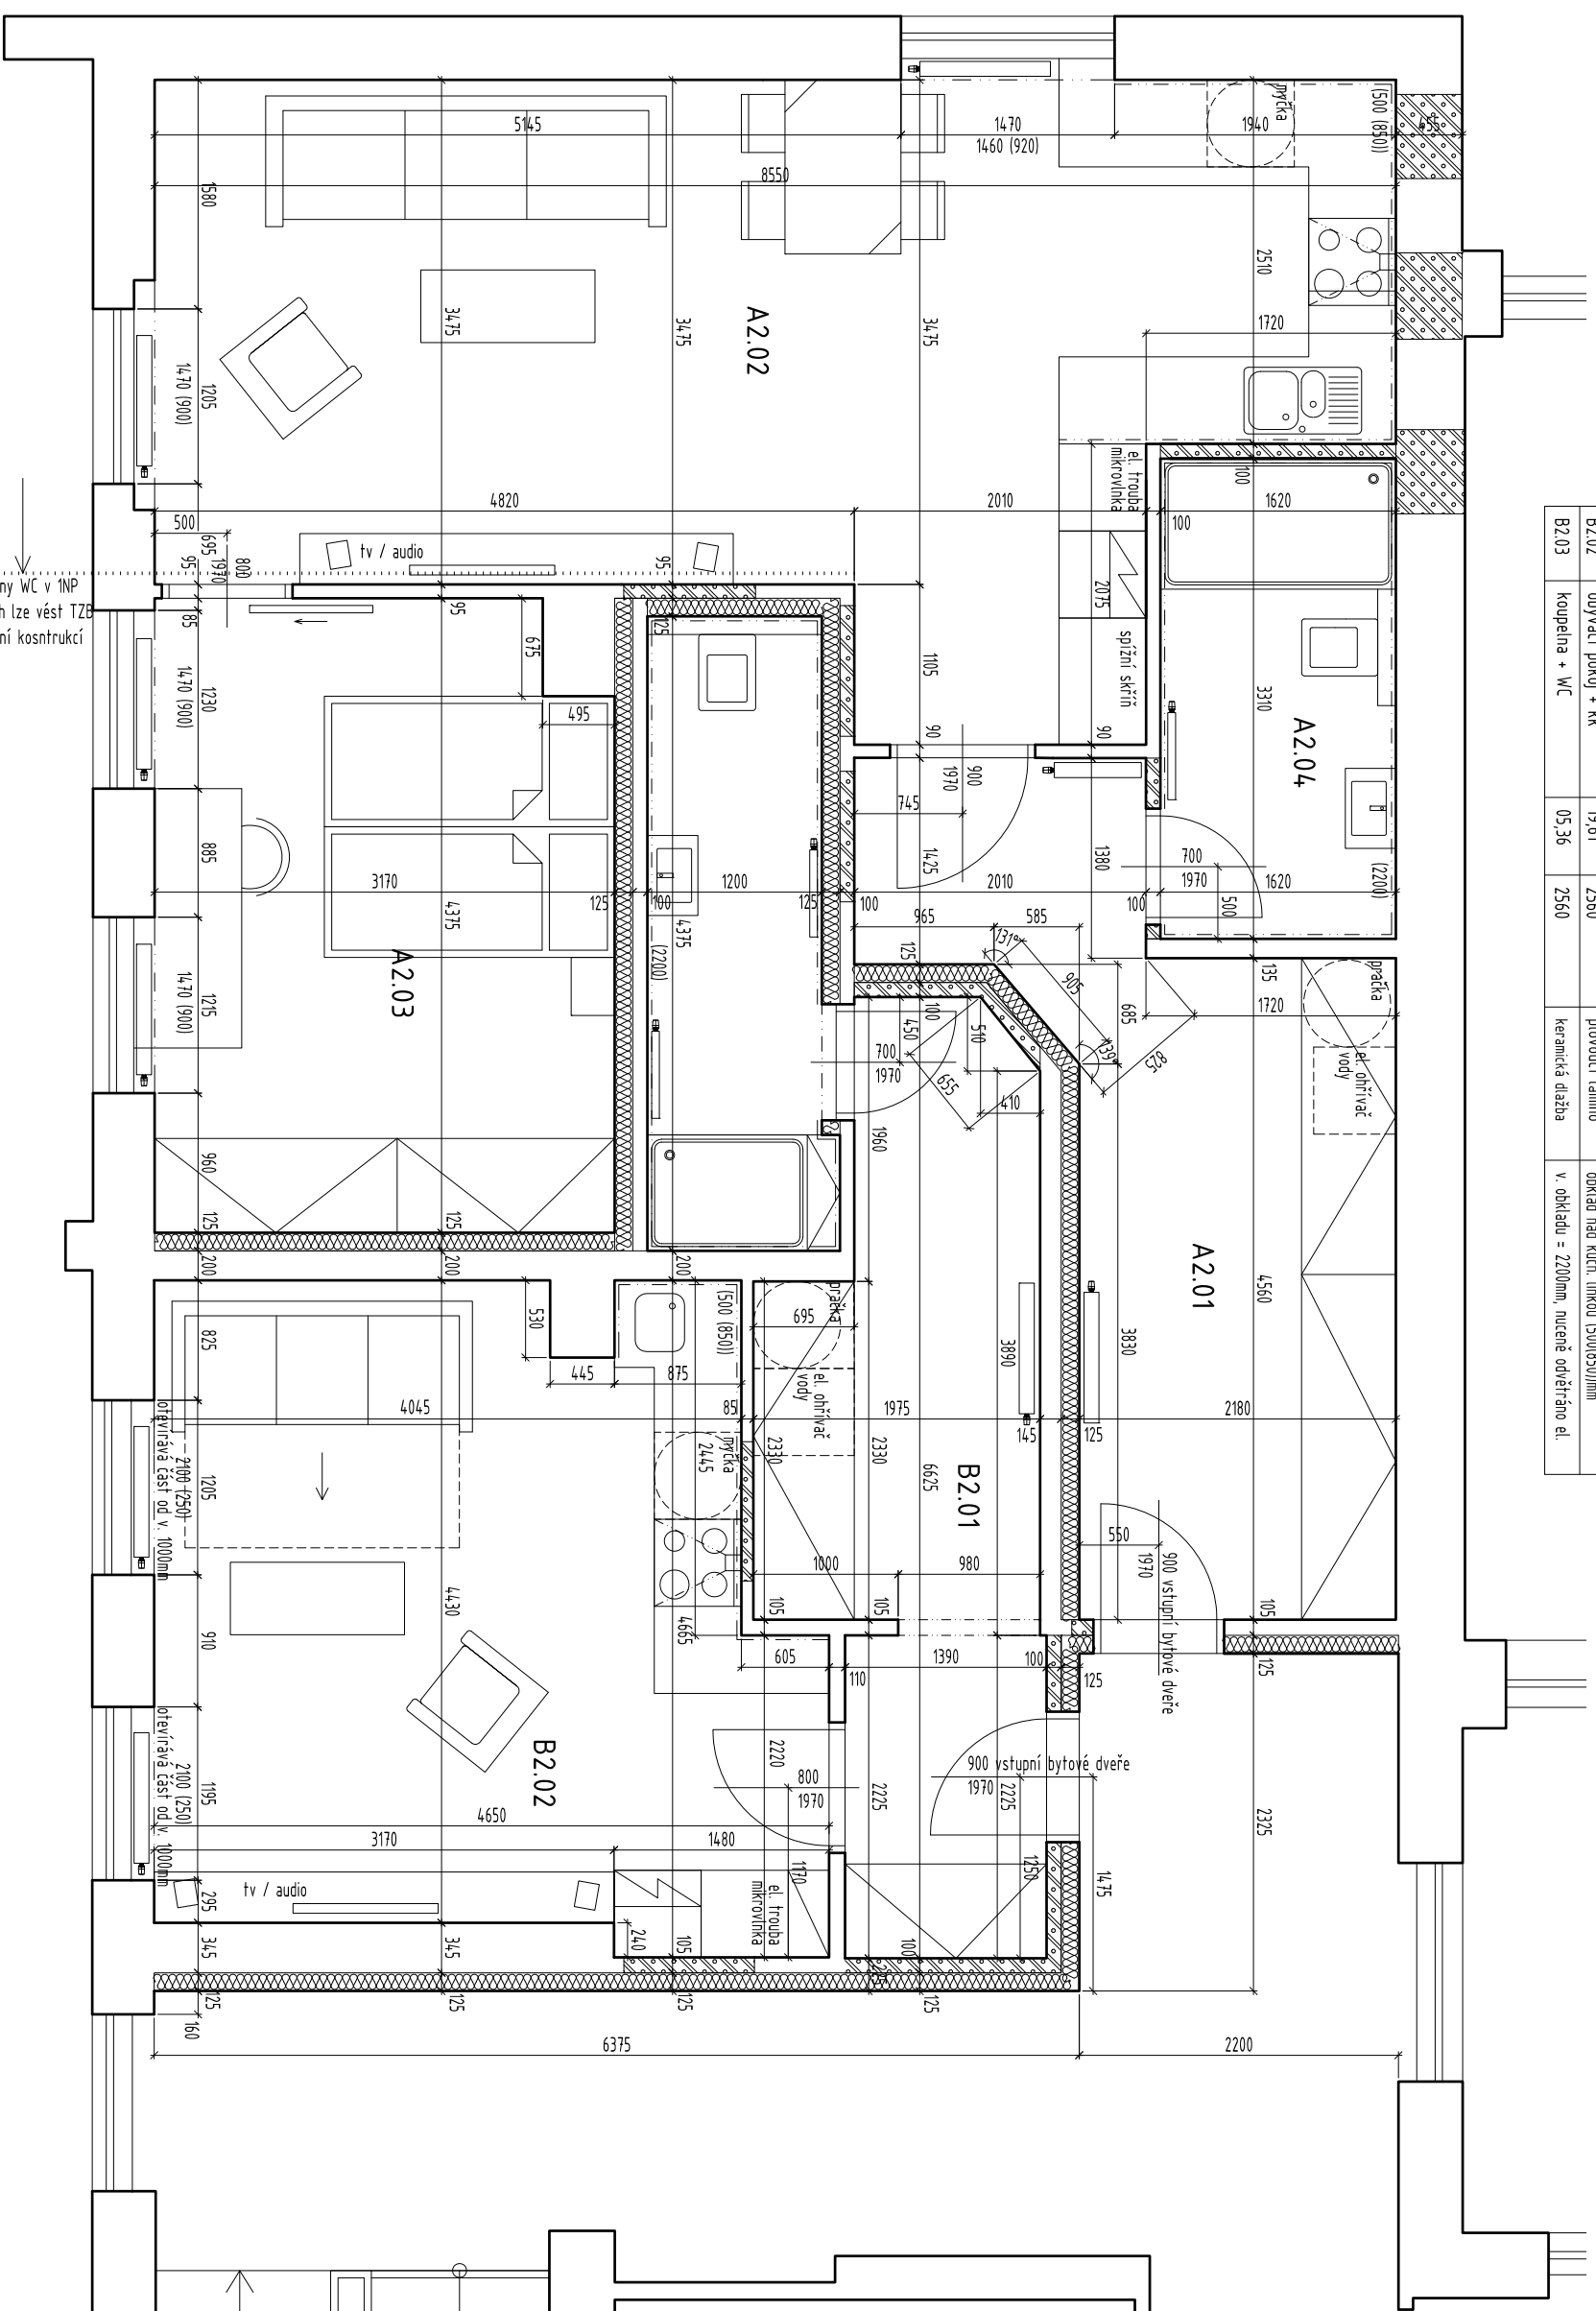

hrana stěny WC v 1NP
od kterých lze vést T23
pod stropní kosntrukci

jednotlivé rozměry budov prověřeny během rekonstrukce přímo na stavbě!



architektonická a projekční kancelář

Tel.: +420 777 597 336
email: info@r-d-atelier.cz
www.r-d-atelier.cz

R-D
atelier
www.r-d-atelier.cz

**stavební úpravy a změna v
užívání na bytové jednotky**

projekt:

Mezno
k.ú. Mezno 693839, parc. č. st. 53/1

investor:

Obecní úřad Mezno
Mezno fp. 57, Mezno 257 86

stupeň:

DOS - dokumentace pro ohlášení stavby

část:

architektonicko-stavební

výkres:

nový půdorys části 2.np

autorizace:

Ing. Jakub Malý

autor:

Ing. arch. Michal Dohnal
Václava Trojanů 1504/12, 104 00 Praha Uhřetěves

číslo výkresu:

AS05

paré:

datum:

06/2013

měřítko:

1:50