


# Schéma dopravního značení: přechodná úprava SDZ, úplná uzavírka silnice č. 1248 Nasavrky - Nové Dvory z důvodu opravy živičného povrchu silnice

Zpracoval: Ivo Kuchař  
 mobil: 702 081 650  
 e-mail: kuchar.ivo@udrzbasilnic.eu  
 http: www.udrzbasilnic.eu

Údržba silnic s.r.o.  
 Osečany 80  
 264 01 Sedčany  
 IPRD  
 ryb.

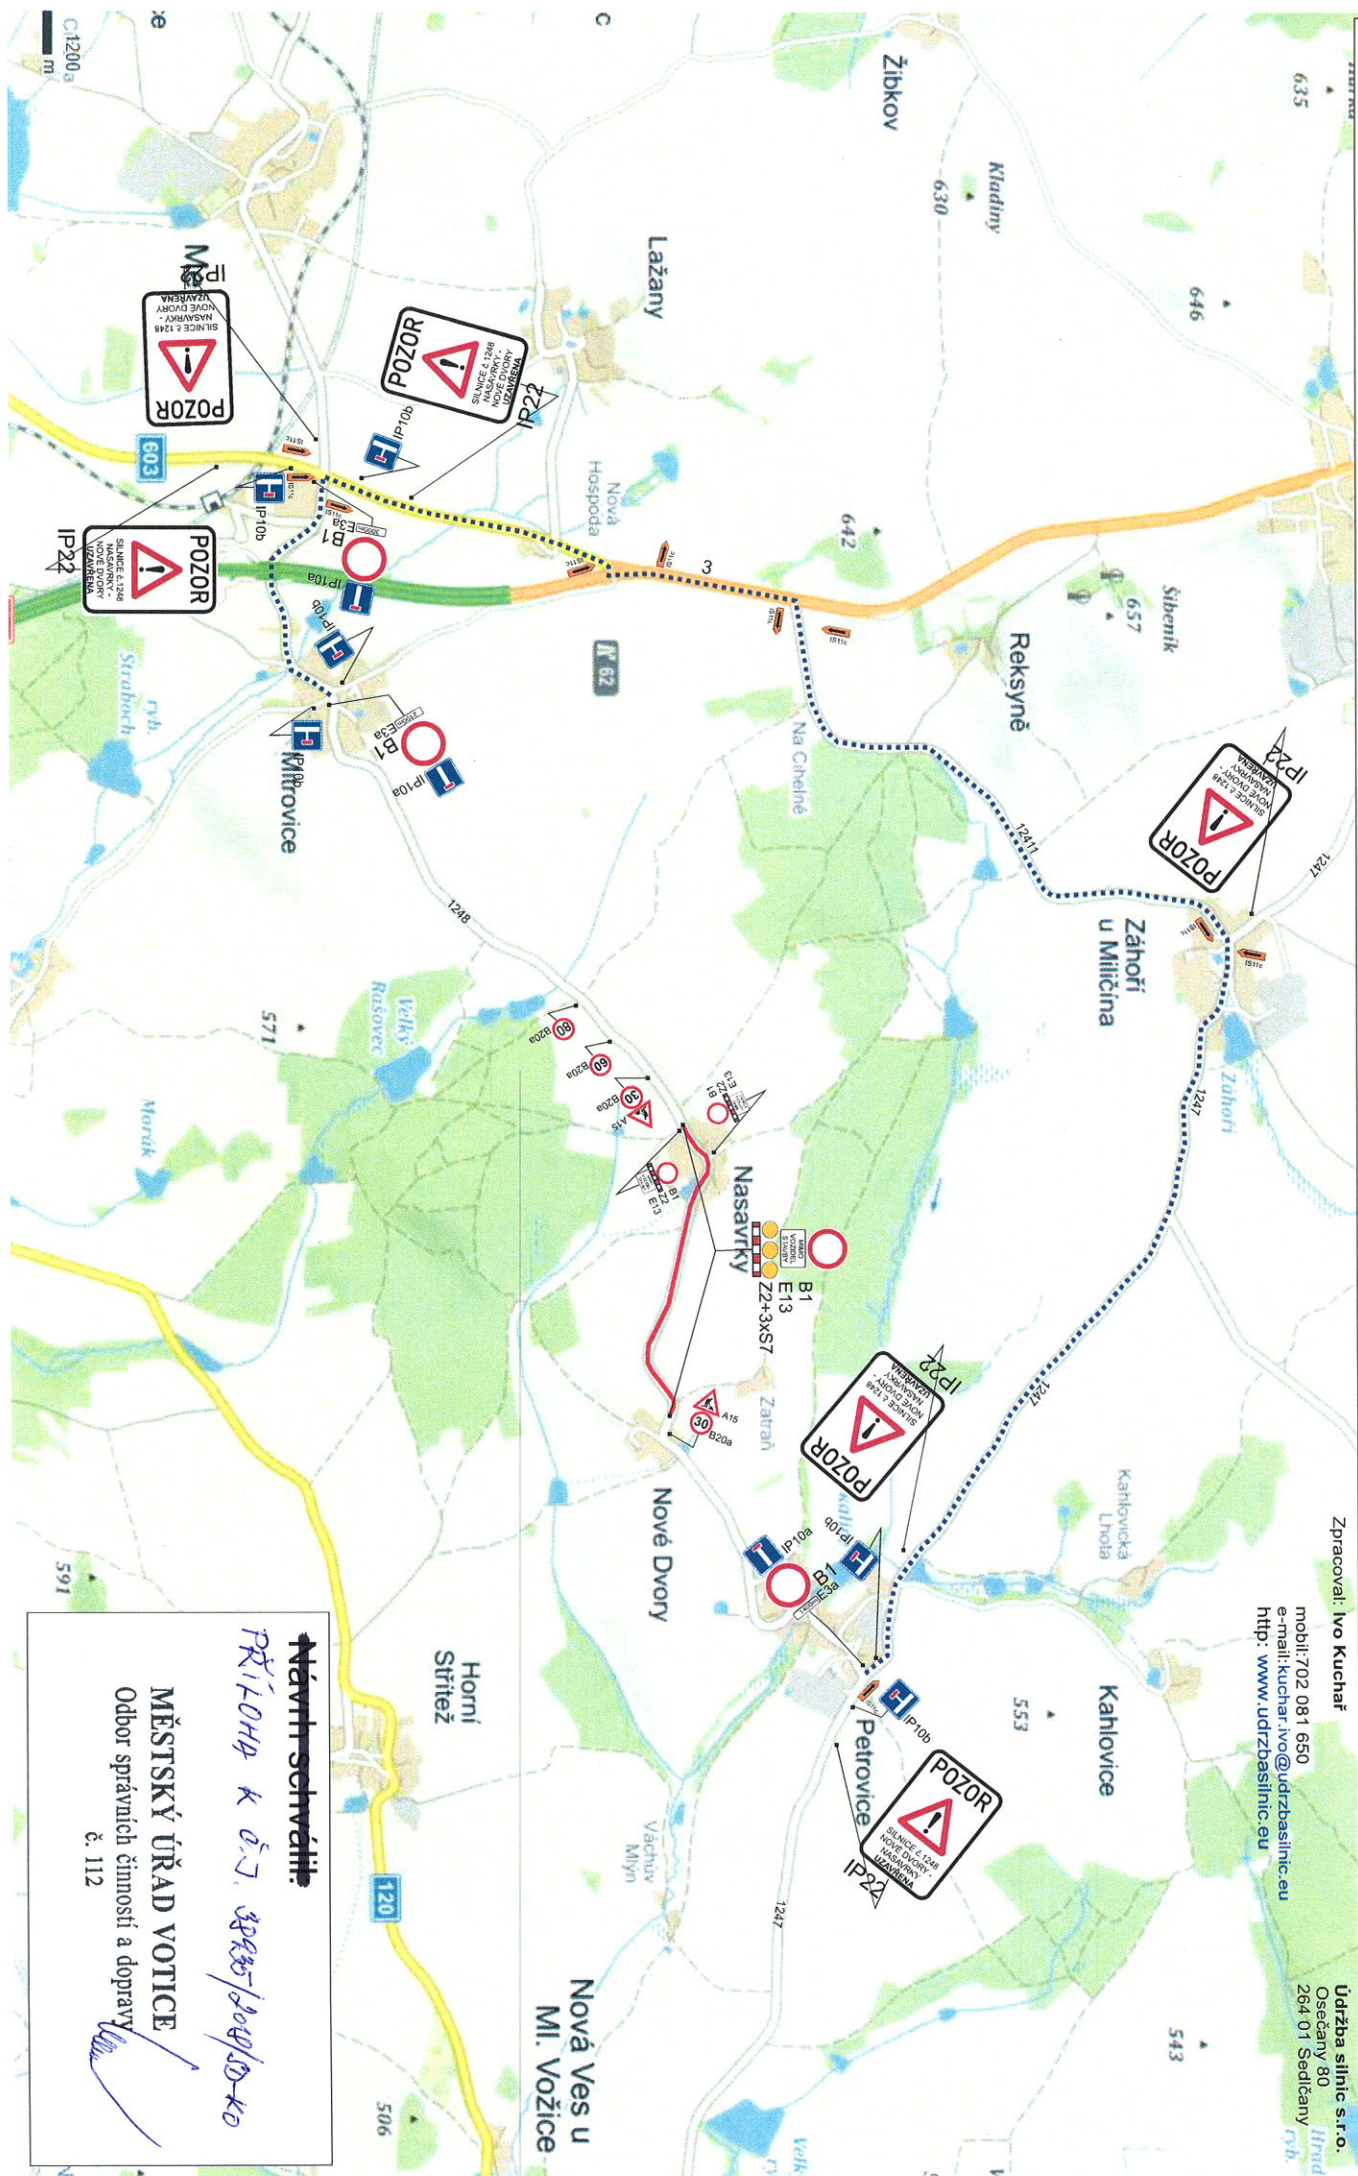

**Návrh schválil:**  
*PŘÍLOHA k č. 7. 38235/100/10-ko*

**MĚSTSKÝ ÚŘAD VOTICE**  
 Odbor správních činností a dopravy  
 č. 112