


LEGENDA

- hranice parc. č. st. 53/1
- vnitřní společné prostory
- staveniště bytu A
- staveniště bytu B

- Staveništěm je vždy celá bytová jednotka, jehož hranice jsou vymezeny mezi bytovými stěnami, vnitřními obvodovými stěnami a společným schodišťovým prostorem
 - Bytové jednotky budou zároveň sloužit jako děčasný sklad materiálu a stavební buňka. WC se bude využívat stávající v 1NP u pohostinství. Materiál bude na staveniště dopravován po domovním schodišti fyzicky pracovníky.

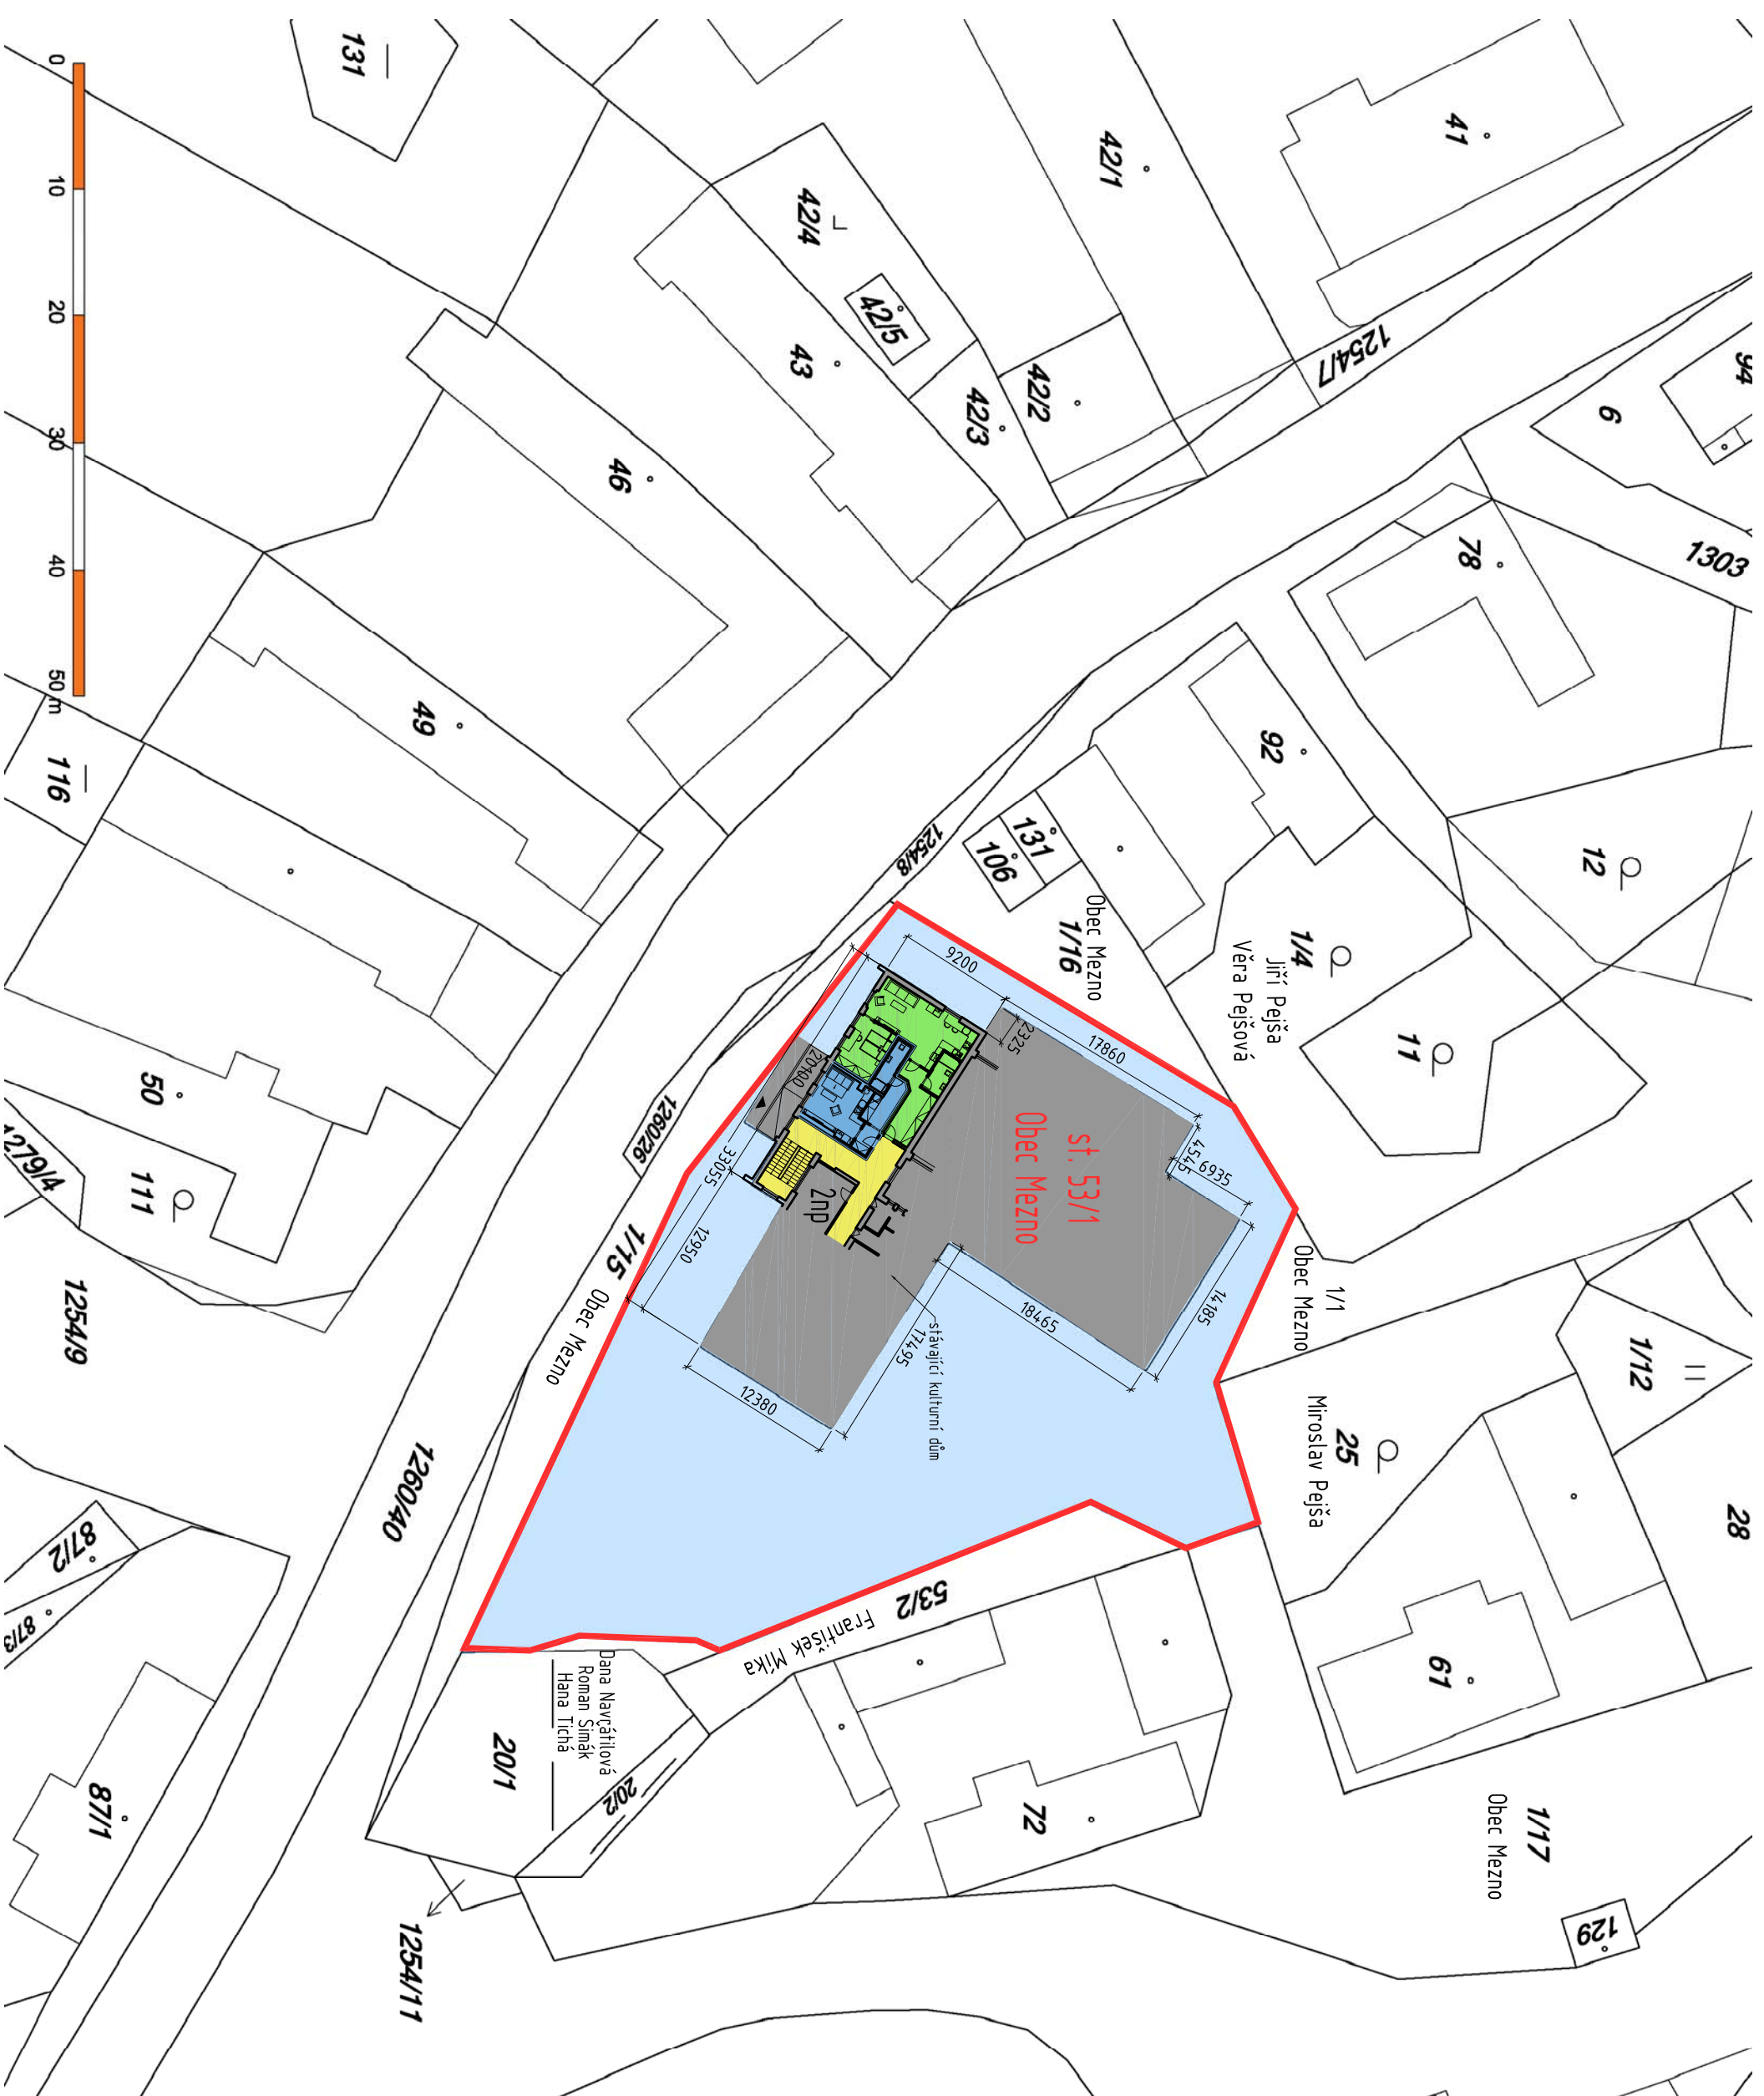

architektonická a projekční kancelář

Tel.: +420 777 597 336
 email: info@r-d-atelier.cz
 www.r-d-atelier.cz

R-D
 atelier
 www.r-d-atelier.cz

stavební úpravy a změna v užívání na bytové jednotky

projekt:	Mezno
investor:	K.Ú. Mezno 693839, parc. č. st. 53/1 Obecní úřad Mezno Mezno fp. 57, Mezno 257 86
stupeň:	DOS - dokumentace pro ohlášení stavby
část:	zásady organizace výstavby
výkres:	zařízení staveniště
autorizace:	Ing. Jakub Malý
autor:	Ing. arch. Michal Dohnal Václava Trojana 1504/12, 104 00 Praha Uhřetěves
číslo výkresu:	ZOV01 paré:
datum:	06/2013
měřítko:	1:500

jednotlivé rozměry budou prověřeny během rekonstrukce přímo na stavbě!