


SO 71-30-03.1 PŘELOŽKA SILNICE III/12144
SITUACE 1:1000

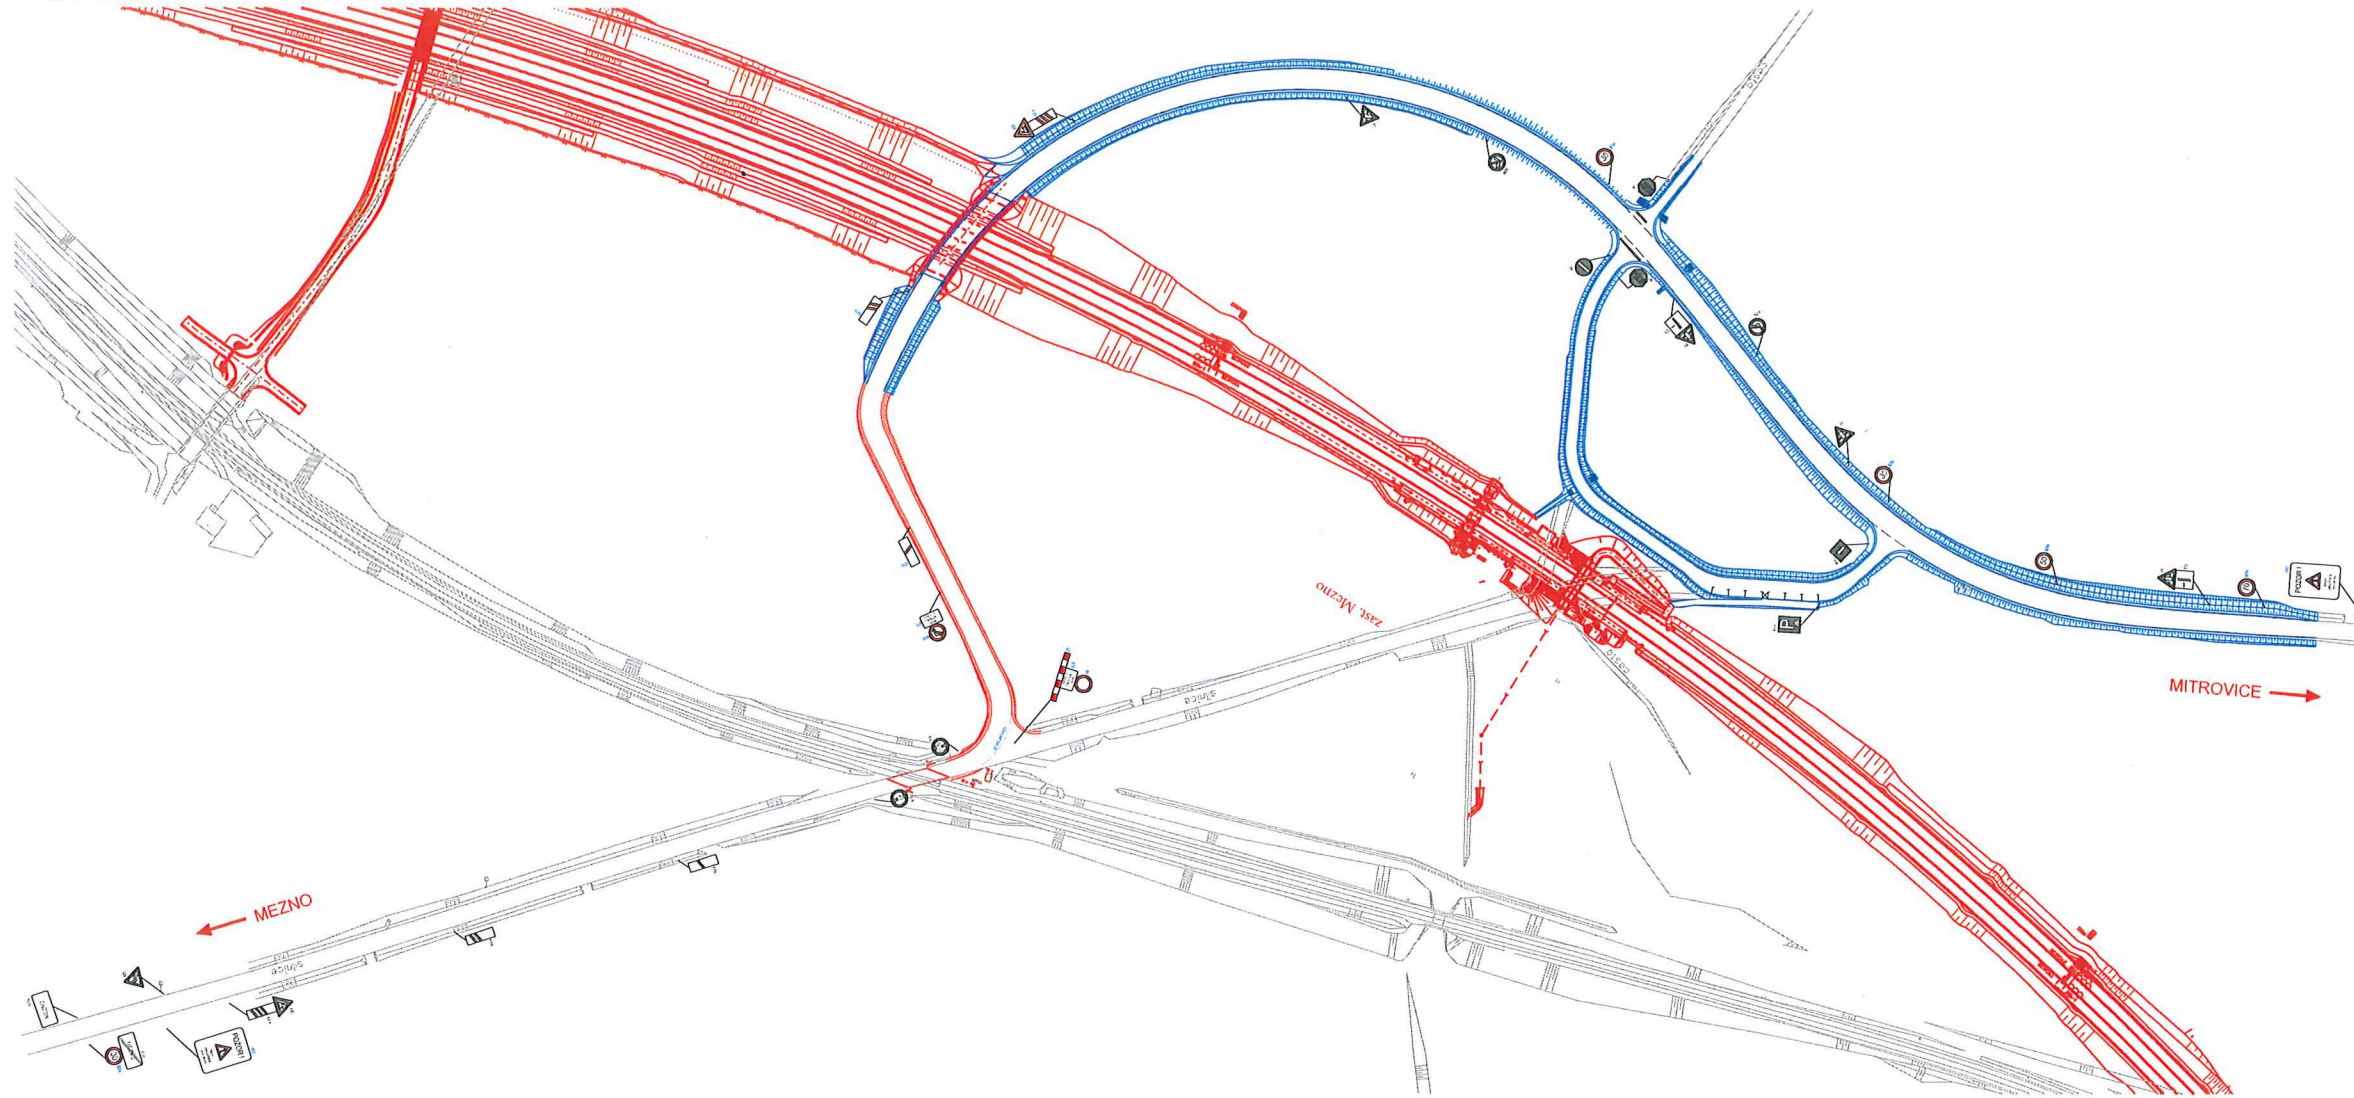

PLATNOST DIO 01: 13 MĚSICŮ

LEGENDA:

- STÁVAJÍCÍ SVISLÉ DOPRAVNÍ ZNAČENÍ
- PŘEDVIZOVANÉ SVISLÉ DOPRAVNÍ ZNAČENÍ
- STÁVAJÍCÍ VODROVNĚ DOPRAVNÍ ZNAČENÍ
- PŘEDVIZOVANÉ VODROVNĚ DOPRAVNÍ ZNAČENÍ



SOUŘADNICOVÝ SYSTÉM S-JTSK

Číslo změny:	Číslo změny:	Datum změny:
01	Zpracování přílohy projekční	05/2013
02	-	-
03	-	-

Projektant: Společnost pro projektování a inženýring, s.r.o.,
Dělnická 150/37, 150 00 Praha 1
Státní správa zřizovaná státním vlivem v Praze
Sokolovská 27/61955, 150 00 Praha 9

Smlouva pro projekt Modernizace trati Sudoměřice - Votice

Vedoucí autorství: SUDOP PRAHA a.s.
Dělnická 15, 150 00 Praha 3
tél: +420 227 094 111
fax: +420 224 230 316
e-mail: praha@sudop.cz

Projekční středisko: Fiktivní středisko
ING. MILOŠ KRAMEŠ
Garant projektu: ING. OTA HELLER

Dělnické: **PROJEKTOVÉ STŘEDISKO PLZEN**
Vedoucí střediska: Odpovědný projektant SO, IO, PS: Vypracoval: Kontroloval:

Název akce: **MODERNIZACE TRATI SUDOMĚŘICE - VOTICE**
Číslo akce: 12 106 201
Projektový stupeň: **PROJEKT**

Číslo: **POZEMNÍ KOMUNIKACE**
SO 71-30-03.1 PŘELOŽKA SILNICE III/12144
Název přílohy: **DIO 01**
Číslo přílohy: 8

POLICIE ČESKÉ REPUBLIKY
KRAJSKÉ ŘEDITELSTVÍ POLICIE
STŘEDOČESKÉHO KRAJE
ÚZEMNÍ ODBOR BENEŠOV
DOPRAVNÍ INSPEKTORÁT
256 01 BENEŠOV, K PAZDERNÉ 908
cont. se 20.10.2020